


Vorankünder B100
Fahrtrichtung Lienz
bei Strkm 105,600
Maße 200 x 330 cm

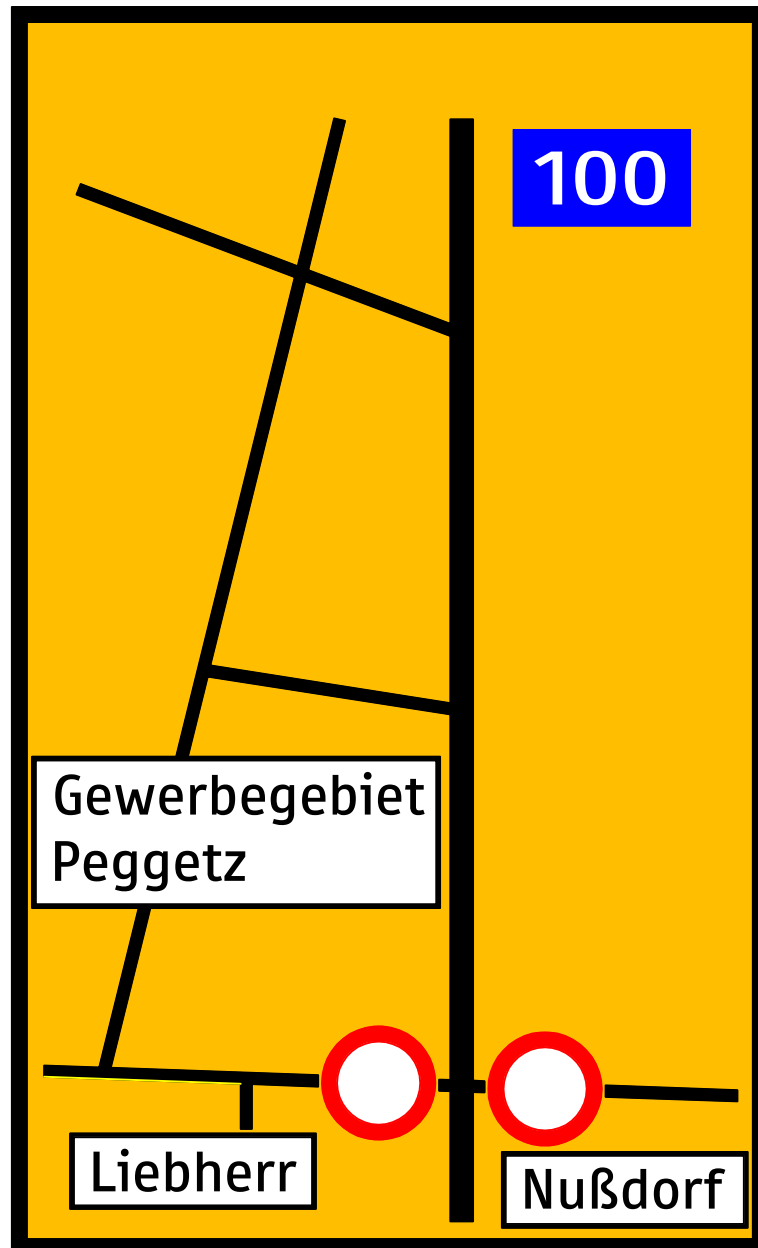

Amt der Tiroler Landesregierung
BBA Lienz

Datei: B100-SIC-01-07-2019

Beschilderung

Baustelle Liebherrkreuzung
B100 Drautalstraße
Strkm. 105,6 +130m bis Strkm. 105,8 +70m

Bearbeiter

TN

Maßstab

1:20

Datum

11.04.19